



INFRAESTRUCTURA DE TELECOMUNICACIONES

CONEXION CON
PLANTA SUPERIOR

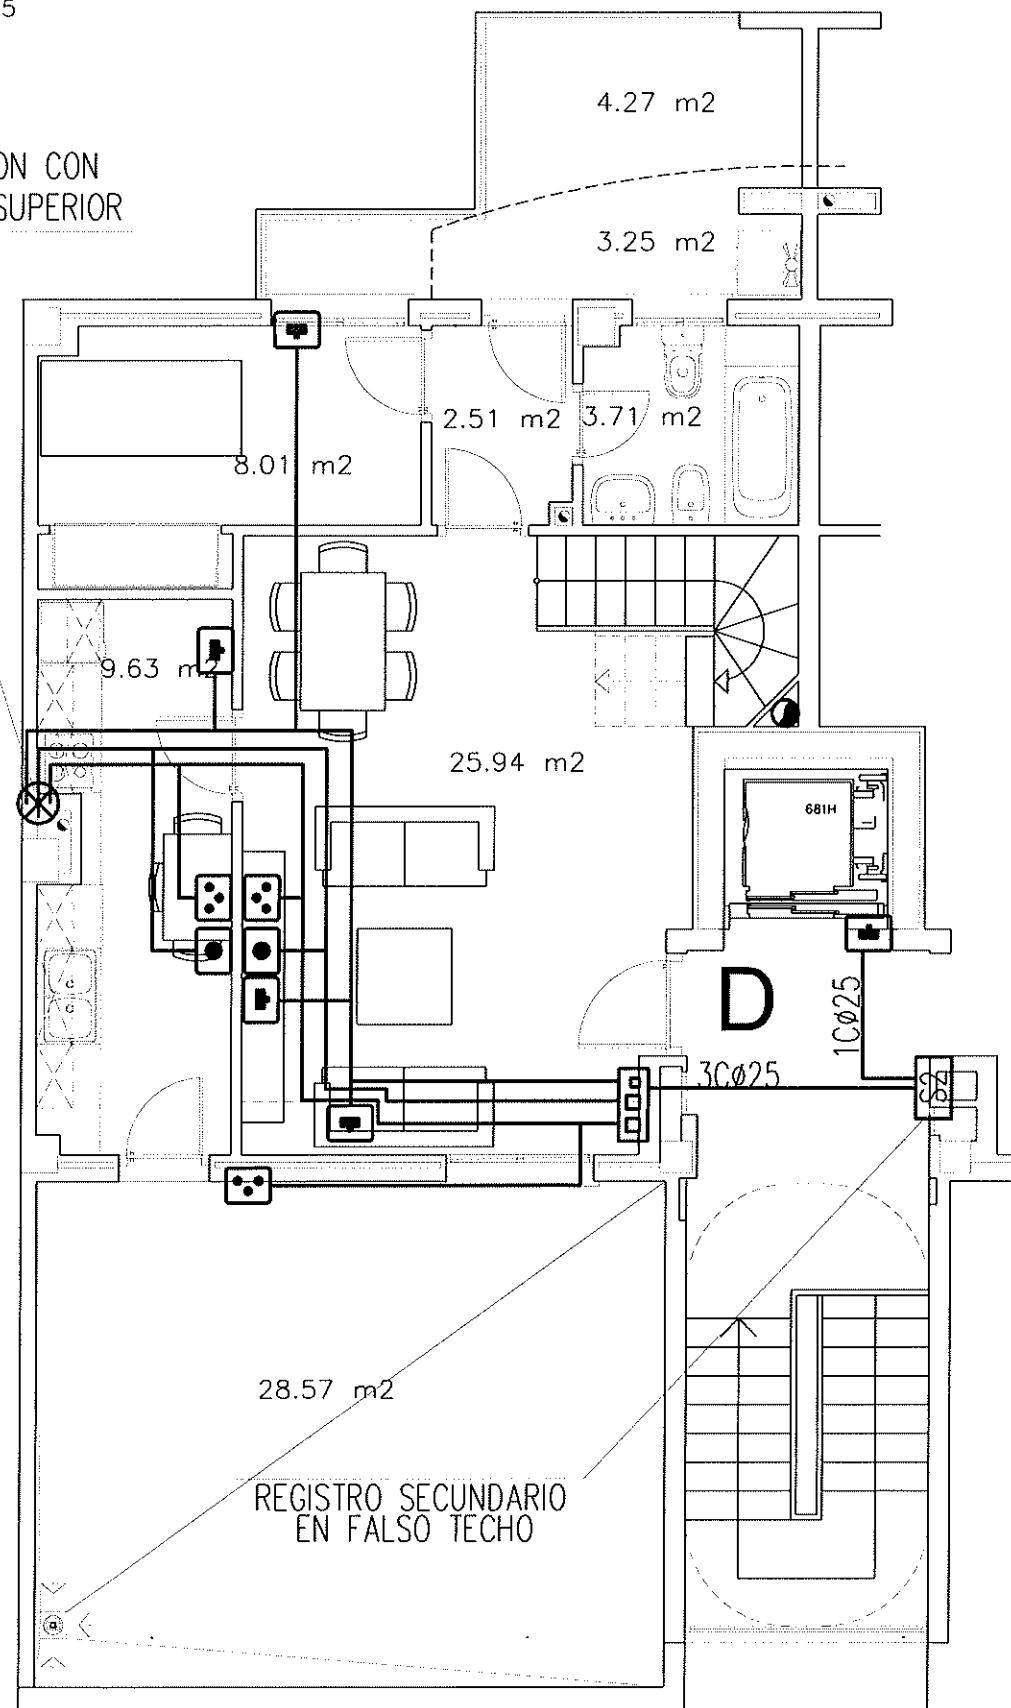

PLANTA ATICO BAJA



ESCALA GRAFICA
0 1 2

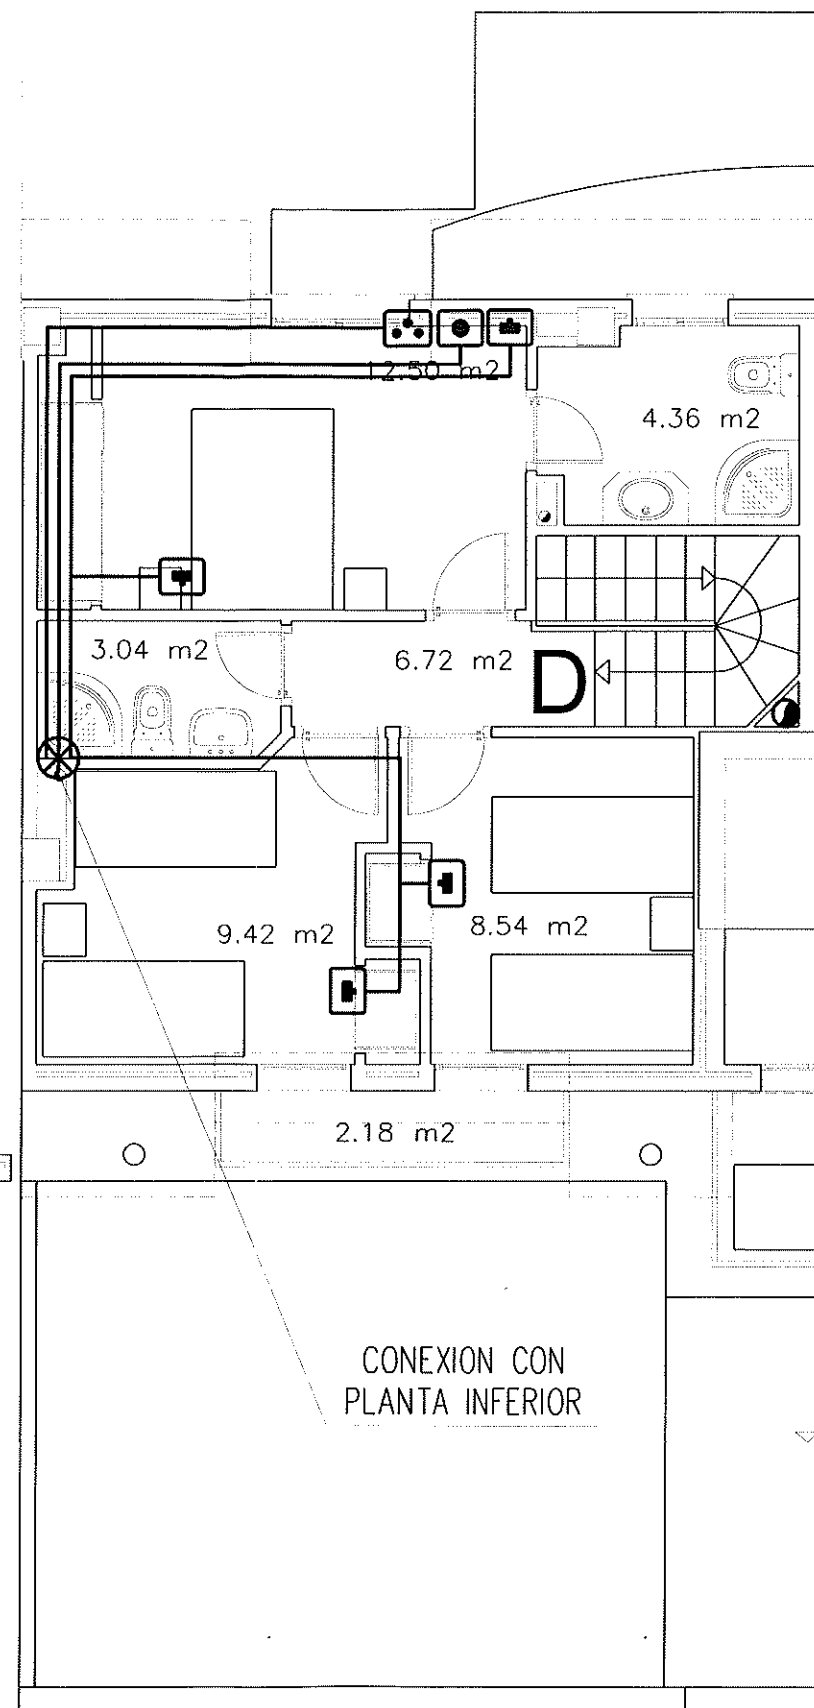

PLANTA ATICO ALTA

LEYENDA DE SIMBOLOS

- REGISTRO SECUNDARIO DE DISTRIBUCION CON 3 COMPARTIMENTOS: 45x45x15cm. (HxAxF)
- INTEGRACION DE LOS REGISTROS DE TERMINACION DE RED EN Y LOCALES COMERCIALES
- REGISTRO DE TERMINACION DE RED DE RTV: 20x30x6cm.
- REGISTRO DE TERMINACION DE RED DE TLCA: 20x30x6cm.
- REGISTRO DE TERMINACION DE RED DE TB: 10x17x4cm.
- REGISTRO UNIVERSAL PARA TOMA RTV
- REGISTRO UNIVERSAL PARA TOMA TLCA
- REGISTRO UNIVERSAL PARA TOMA TF+RDSI

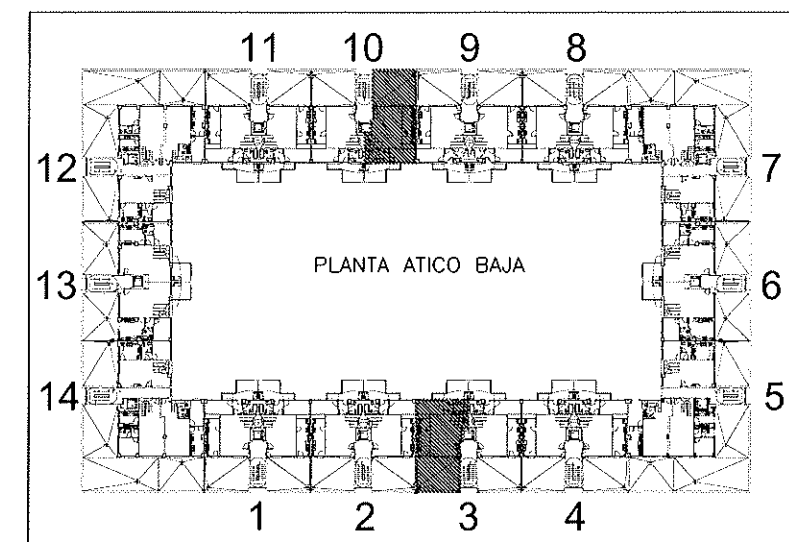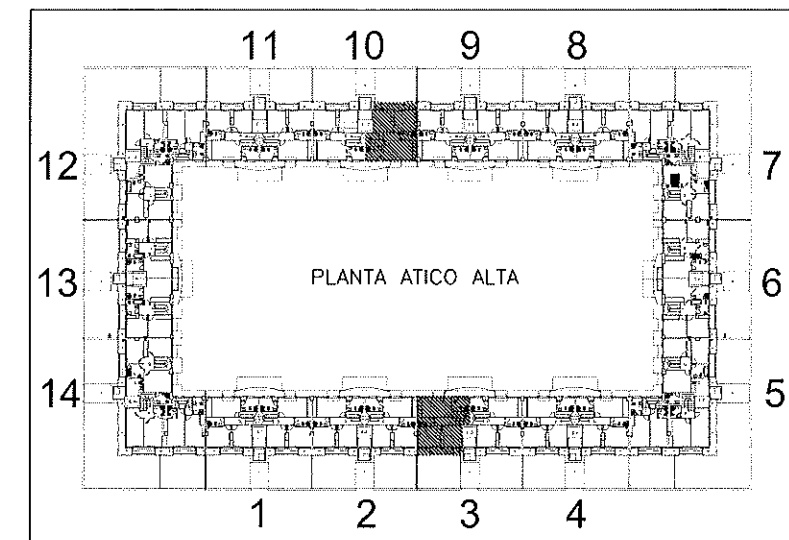

VIVIENDA TIPO D PLANTA ATICOS ESCALERAS 3

SUPERFICIE UTIL TOTAL	131.87
SUPERFICIE CONSTRUIDA TOTAL	152.19

La Sociedad Promotora se reserva el derecho de efectuar durante el transcurso de la ejecucion de la obra las modificaciones necesarias, por exigencias de orden tecnico, juridico o comercial, sin que ello implique menoscabo en el nivel global de calidades